


GMINA KAZIMIERZ BISKUPI

MIEJSCOWY PLAN ZAGOSPODAROWANIA PRZESTRZENNEGO W ZAKRESIE PRZEBIEGU LINII 400 KV RELACJI KROMOLICE-PĄTNÓW WRAZ Z PASEM TECHNOLOGICZNYM W OBRĘBIE GEODEZYJNYM KAMIENICA SKALA 1:2000


ZAŁĄCZNIK NR 1 DO UCHWAŁY NR /18
RADY GMINY KAZIMIERZ BISKUPI Z DNIA .2018 R.

0 300m

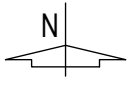

OZNACZENIA

	GRANICA ADMINISTRACYJNA GMINY KAZIMIERZ BISKUPI
	GRANICA OBSZARU OBJĘTEGO PLANEM
	LINIA ROZGRANICZAJĄCA TERENY O RÓŻNYM PRZEZNACZENIU LUB RÓŻNYCH ZASADACH ZAGOSPODAROWANIA
	MAKSYMALNA NIEPRZEKRACZALNA LINIA ZABUDOWY Z ODLEGŁOŚCIĄ OD LINII ROZGRANICZAJĄCEJ
	TEREN ZABUDOWY PRODUKCYJNEJ, SKŁADÓW I MAGAZYNÓW
	TEREN ROLNICZY BEZ PRAWA ZABUDOWY
	TEREN ZIELENI NIURZĄDZONEJ
	TEREN LASÓW
	TEREN WÓD POWIERZCHNIOWYCH ŚRÓDLĄDOWYCH
	TEREN WÓD PRZEMYSŁOWYCH
	TEREN INFRASTRUKTURY TECHNICZNEJ – GOSPODAROWANIE ODPADAMI
	TEREN INFRASTRUKTURY TECHNICZNEJ – ELEKTROENERGETYKA
	TEREN INFRASTRUKTURY TECHNICZNEJ – ELEKTROENERGETYKA (REKULTYWACJA LEŚNA)
	OS NAPOWIETRZNEJ LINII ELEKTROENERGETYCZNEJ 400kV WRAZ Z PASEM TECHNOLOGICZNYM
	OS NAPOWIETRZNEJ LINII ELEKTROENERGETYCZNEJ 220kV WRAZ Z PASEM TECHNOLOGICZNYM
	OS NAPOWIETRZNEJ LINII ELEKTROENERGETYCZNEJ 110kV WRAZ Z PASEM TECHNOLOGICZNYM
	TEREN TRANSPORTU KOLEJOWEGO

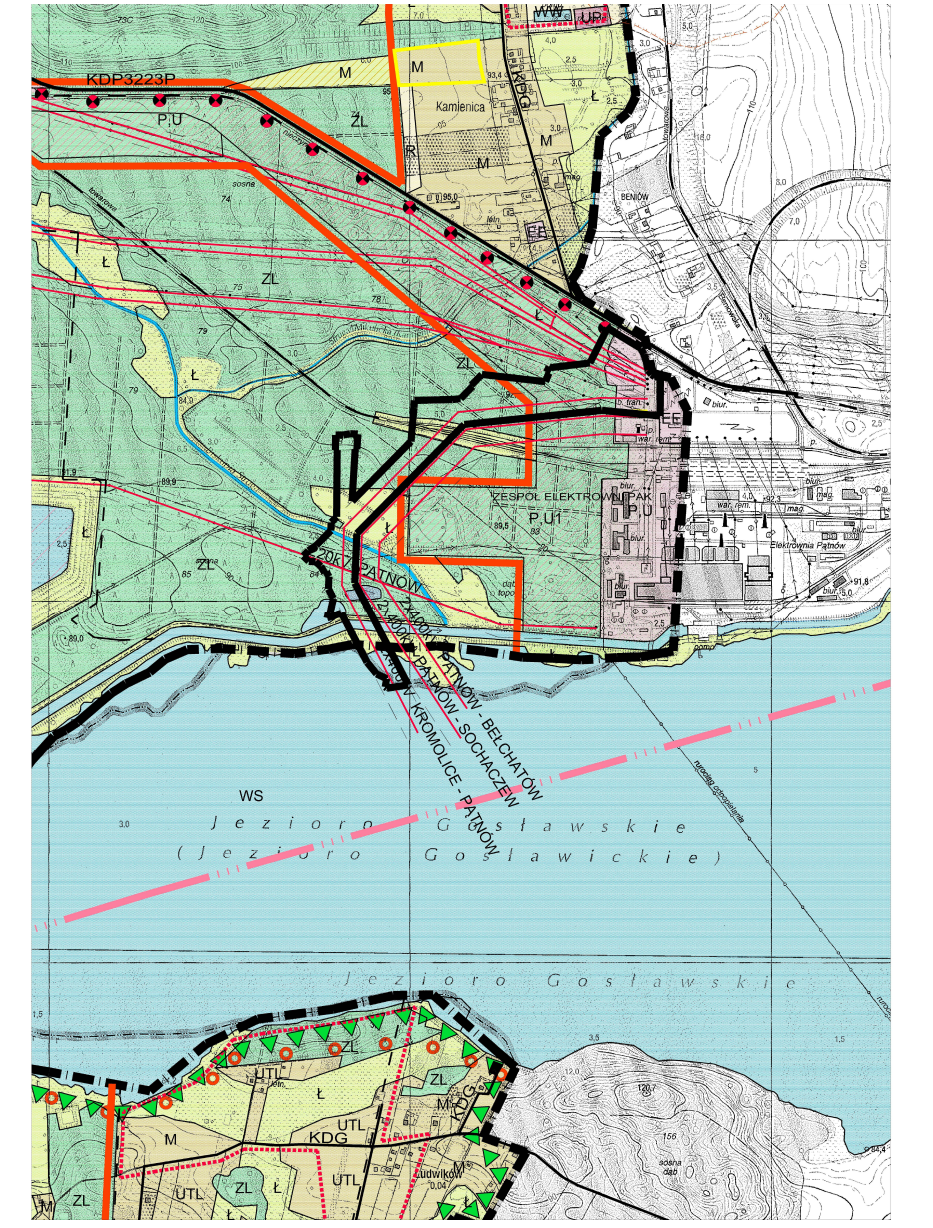

FRAGMENT STUDIUM UWARUNKOWAŃ I KIERUNKÓW ZAGOSPODAROWANIA PRZESTRZENNEGO MIASTA I GMINY SŁĘSŃ
GRANICA OBSZARU OBJĘTEGO MIEJSCOWYM PLANEM ZAGOSPODAROWANIA PRZESTRZENNEGO

